
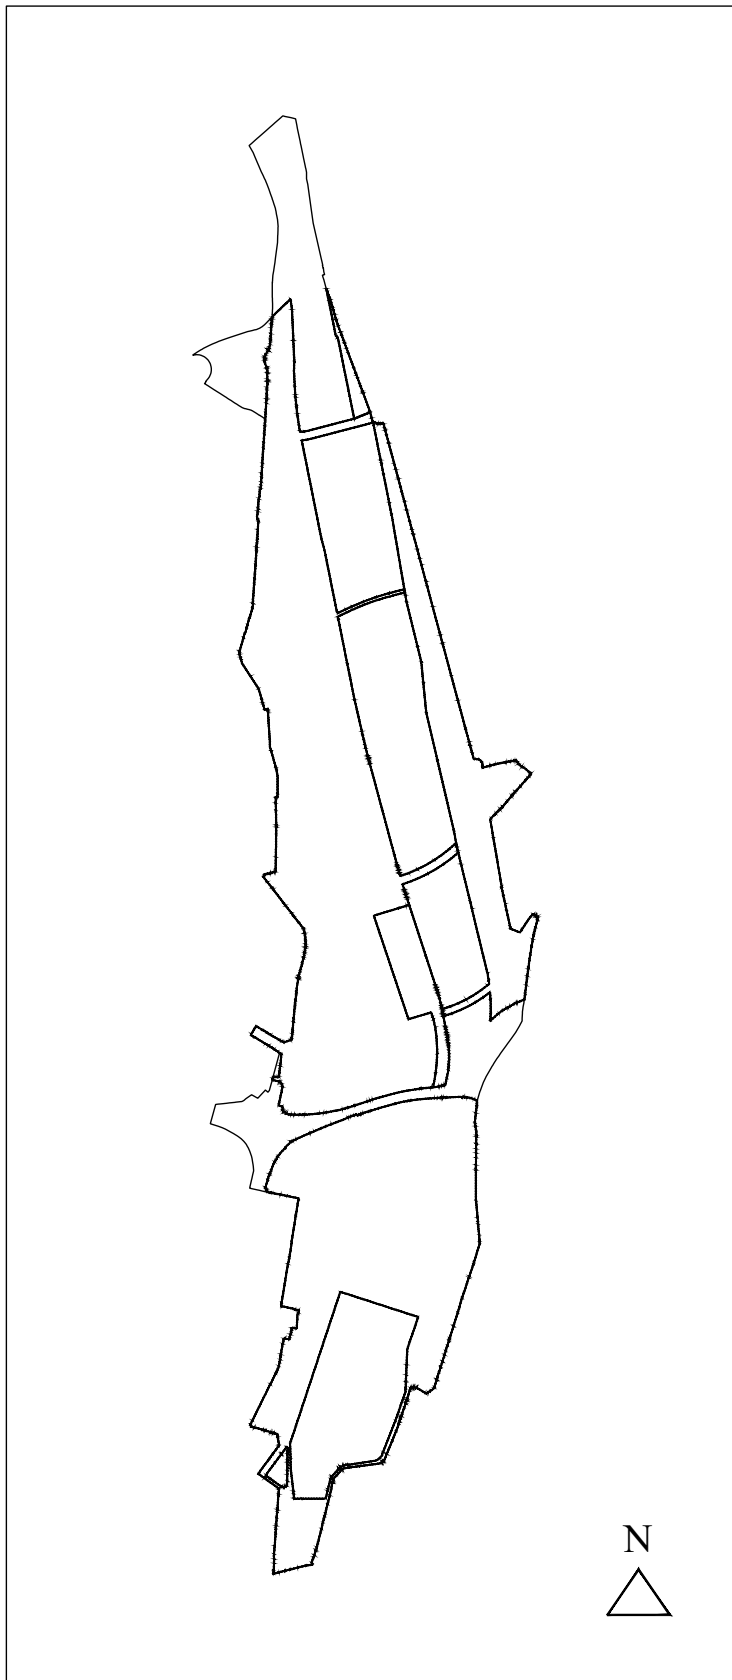


MODIFICACIÓN PUNTUAL DEL PGOM DE 1997 EN LOS ÁMBITOS DE PLANEAMIENTO: APR 08.03 “PROLONGACIÓN DE LA CASTELLANA” Y APE 05.27 “COLONIA CAMPAMENTO” PARA LA DEFINICIÓN DE LAS DETERMINACIONES Y PARÁMETROS DE ORDENACIÓN DE LA OPERACIÓN URBANÍSTICA

“MADRID NUEVO NORTE”.

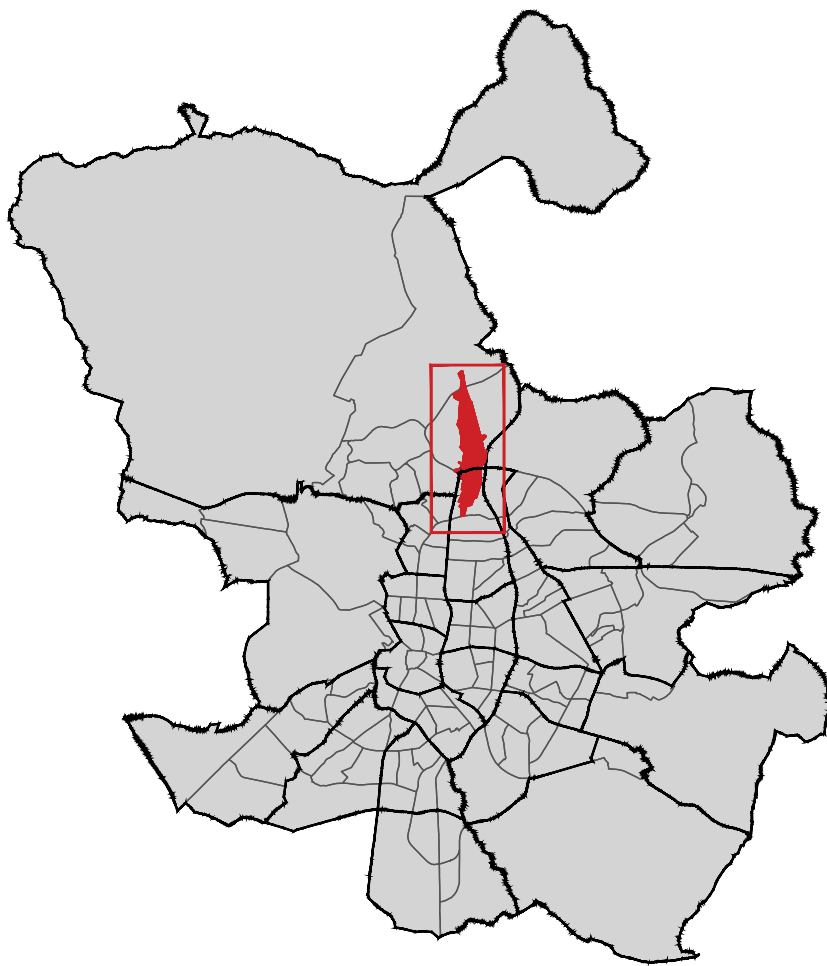

Anexo nº 13
INFRAESTRUCTURAS FERROVIARIAS
CUBRIMIENTO DE LA CASTELLANA
PLANTA DE BAJO RASANTE. ALTERNATIVA 1

A14-02-2

ESCALA:1:2.500

0 25 50 100 m

