


Modificación Puntual del Plan Parcial del Sector UZP 2.01 El Cañaveral del PGOU de Madrid incluyendo la ordenación de la zona MCS y parque central

LEYENDA

-  PARQUE CENTRAL
-  PLAZA CENTRAL SERVICIOS DE PROXIMIDAD
-  EQUIPAMIENTOS RED GENERAL
-  LOCALS COMERCIALES
-  VIARIOS DE ACCESO RESTRINGIDO
-  RECORRIDO PEATONAL
-  CARRIL BICI
-  FUTURO INTERCAMBIADOR DE TRANSPORTE PÚBLICO

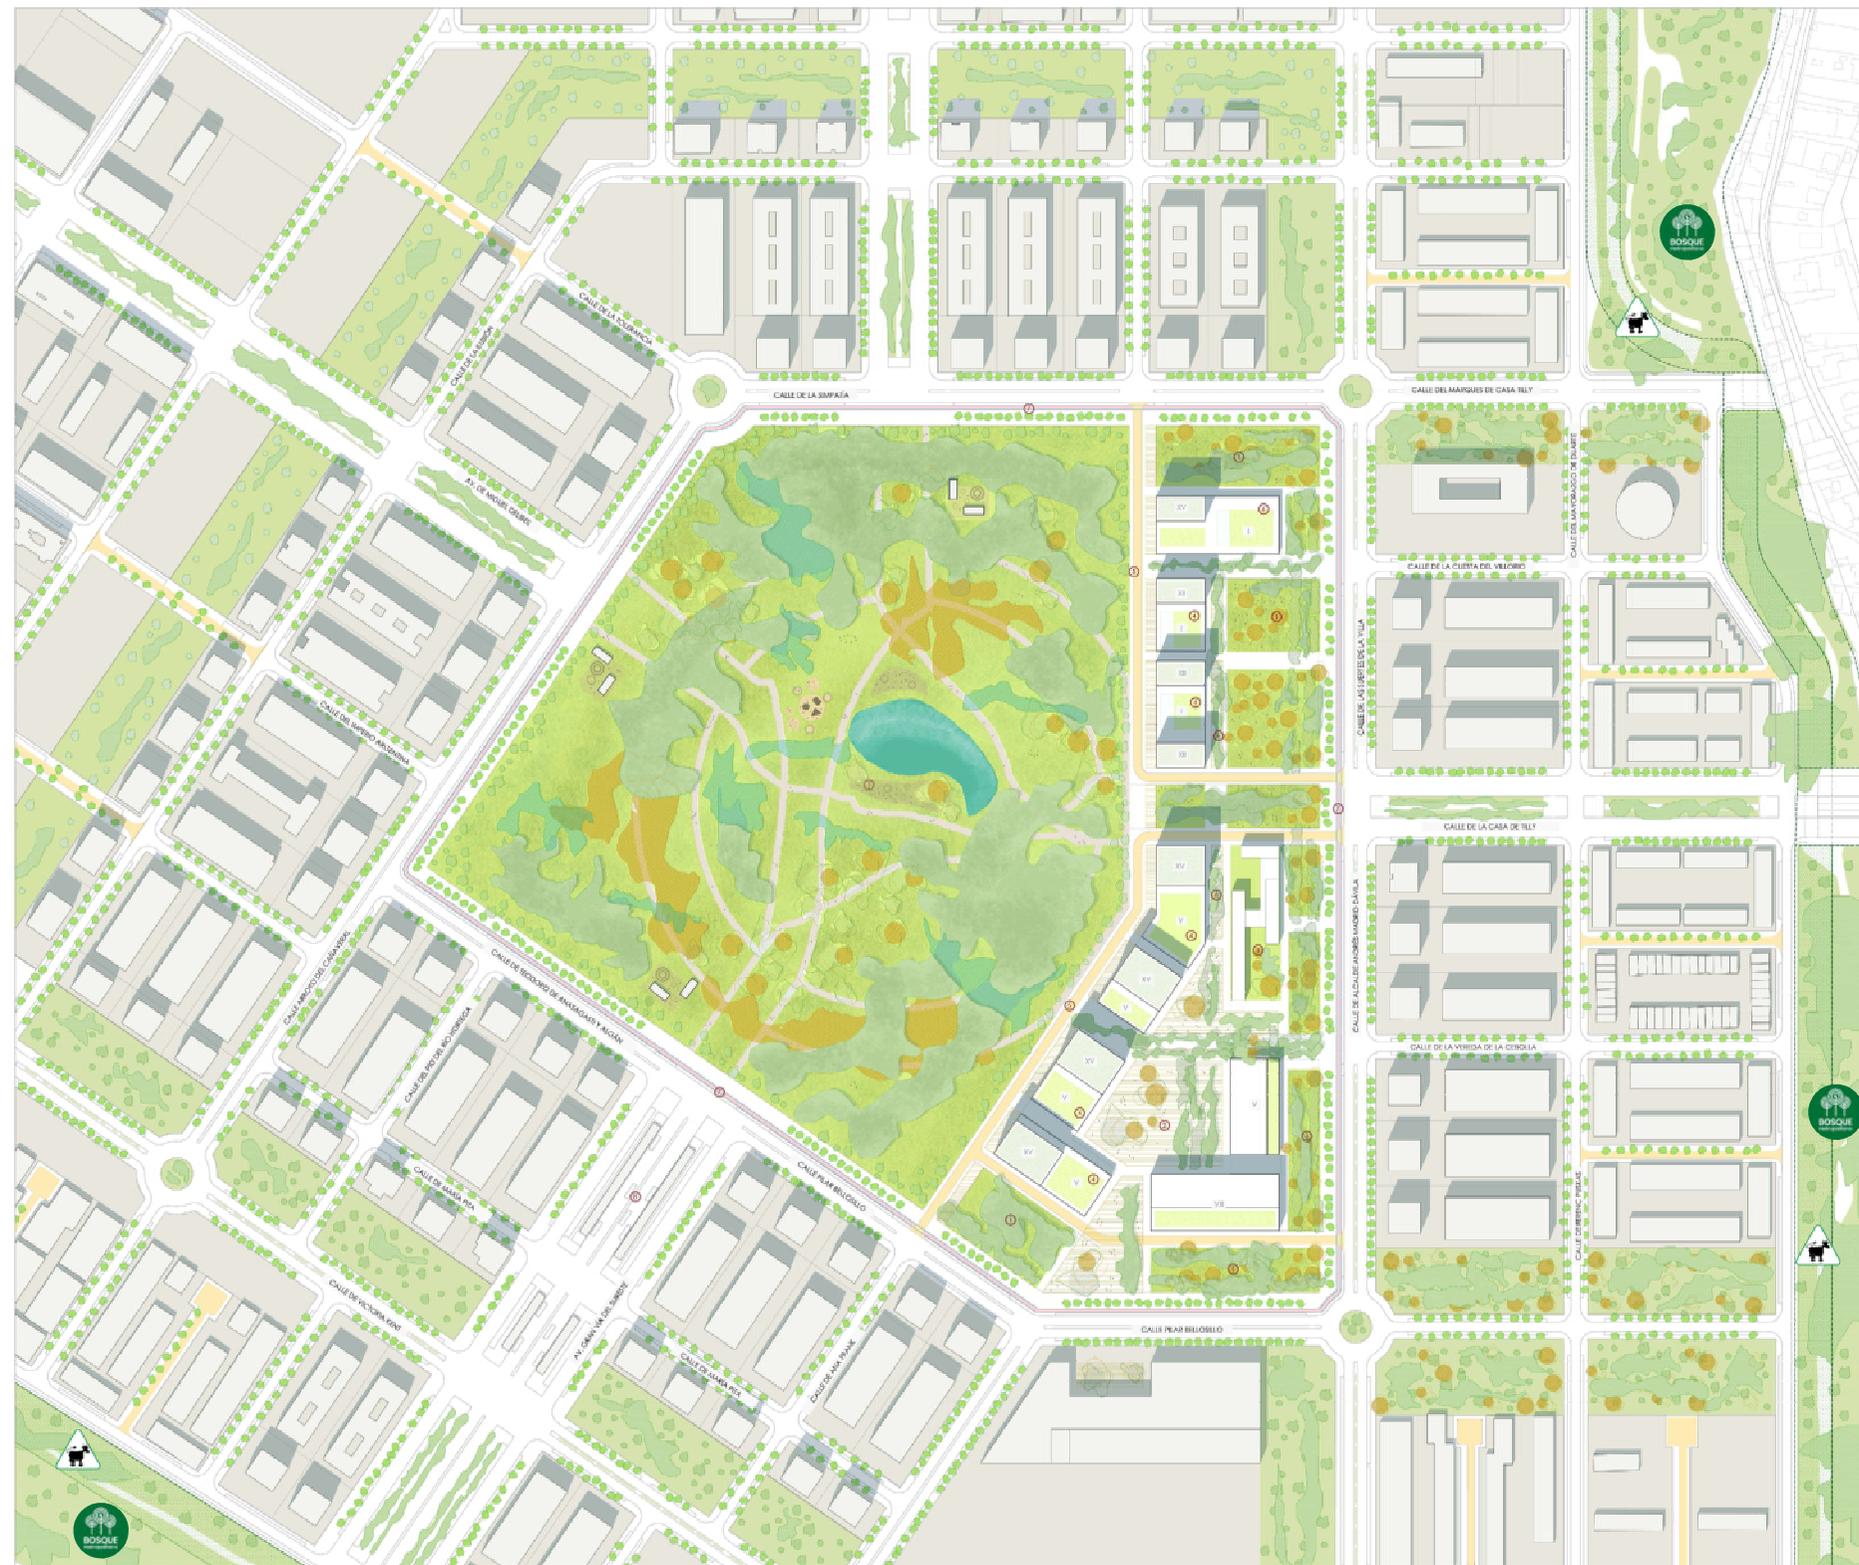

El Cañaveral
ZONA MCS-PC. RESUMEN EJECUTIVO

PROYECTO PLAN
HACER INDICATIVA
Escala: 1:200

FECHA
Abril
2023
HORA

PROYECTO
MCS-PC
R-4

PROYECTOR

EQUIPO PROYECTOR

JUNTA DE COMPENSACIÓN EL CAÑAVERAL

RH Estudio